


【6階 平面図】

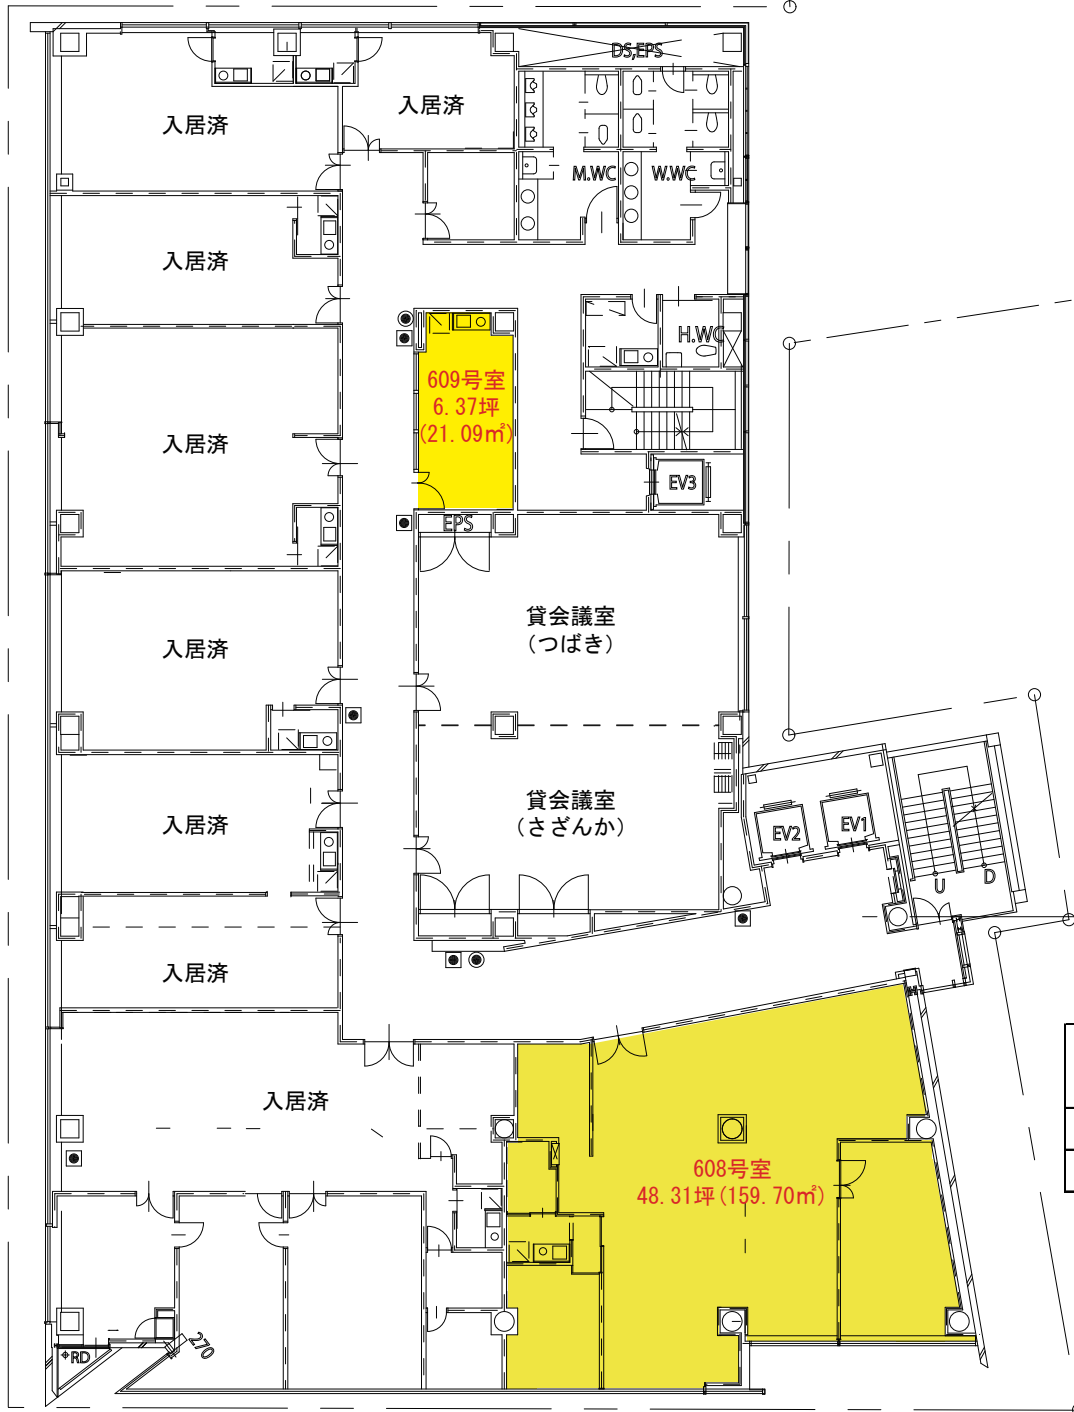

物件名	TKPソレイユビル
住所	大分県大分市中央町4丁目2番5号
竣工年月	1998年11月竣工
階数	地下1階、地上7階建
構造	鉄骨造地下1階地上7階建
空調方式	全館空調 一部個別空調
警備形態	有人警備(全日PM 5:00~AM9:30) 貸事務所内の機械警備等は、借主負担

管理・運営 TKPソレイユ大分
 連絡先 TEL 097-533-1121
 担当 首藤 哲行

階	区画	用途	坪 面積	㎡ 面積	賃料 坪単価	賃料 月額	敷金
6	608	事務所	48.31	159.70	10,000	483,100	6 ヵ月 1,913,076
6	609	事務所	6.37	21.05	10,000	63,700	6 ヵ月 252,252