



Ⅲ 3F 水仙



◆3F フロアマップ

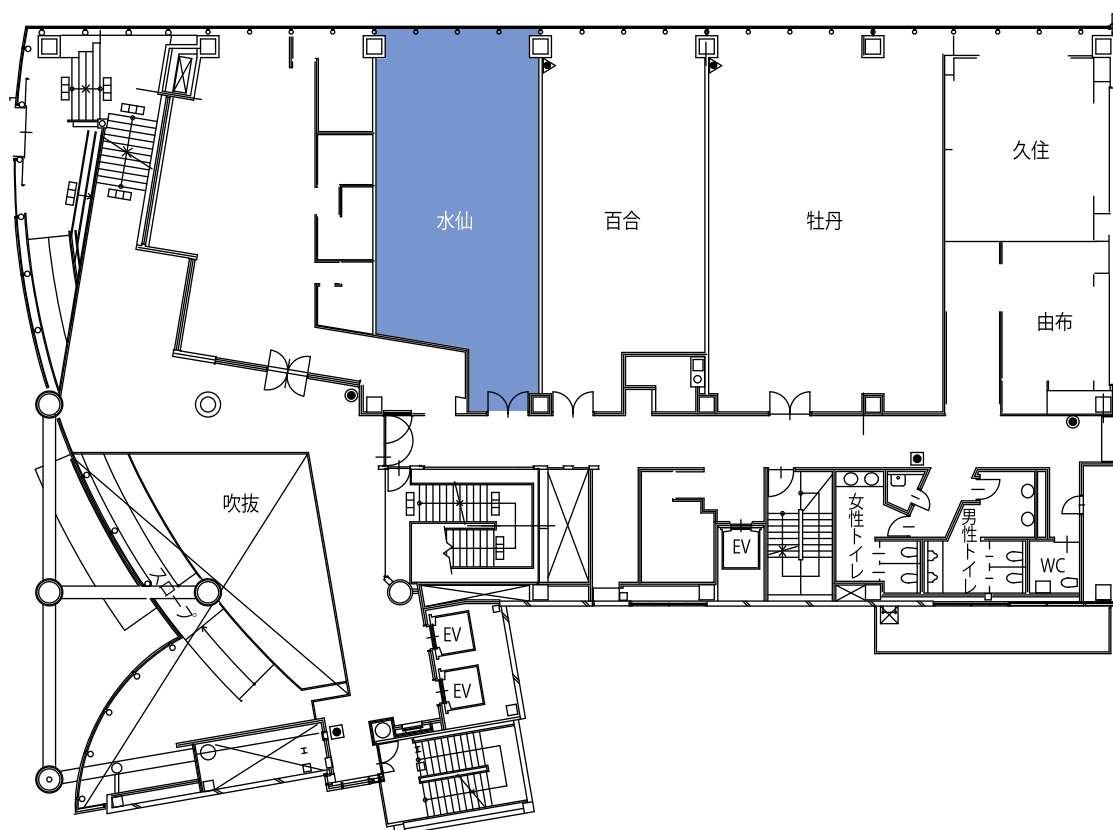


3F フロア

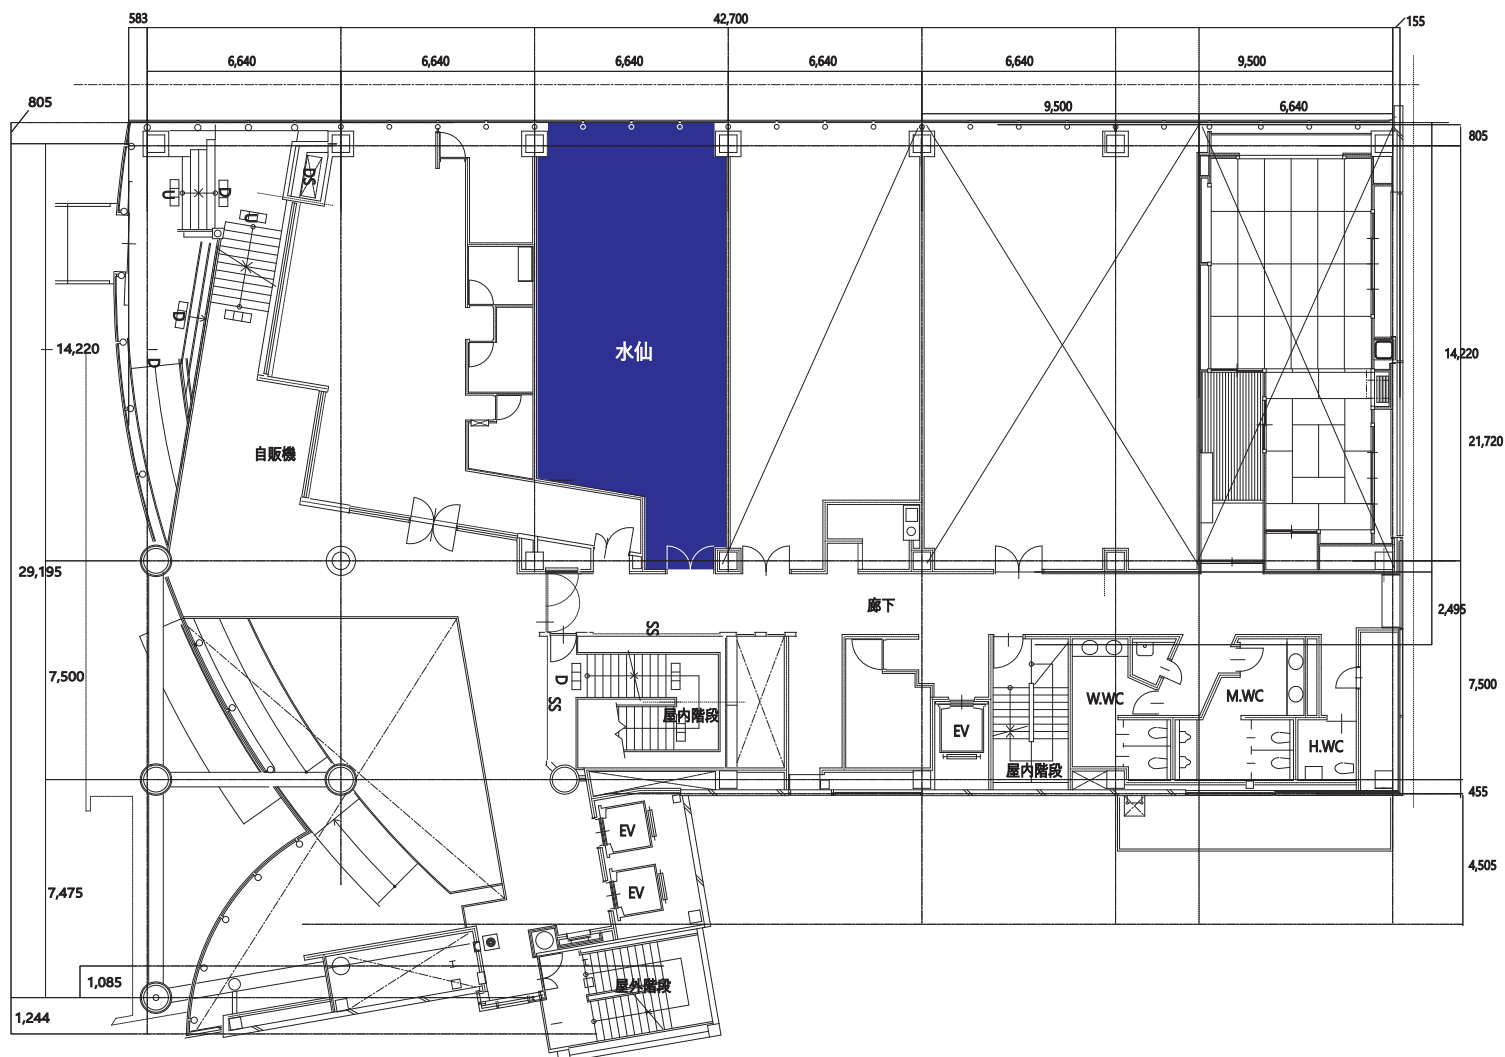


基本レイアウト

スクール形式		
2名掛け	42席	横3列×縦7列
3名掛け	63席	

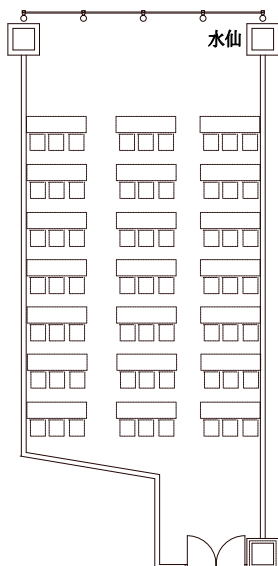

ロノ字		
2名掛け	24席	横2列×縦4列
3名掛け	36席	

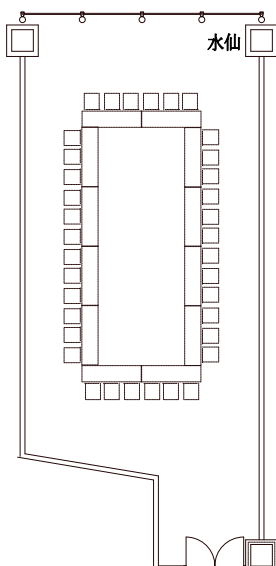

円卓使用(※宴会)	
最大3卓収容可能	1卓最大10名掛け

