


16F さざんか・つばき

つばき(全)

(洋室・42坪)

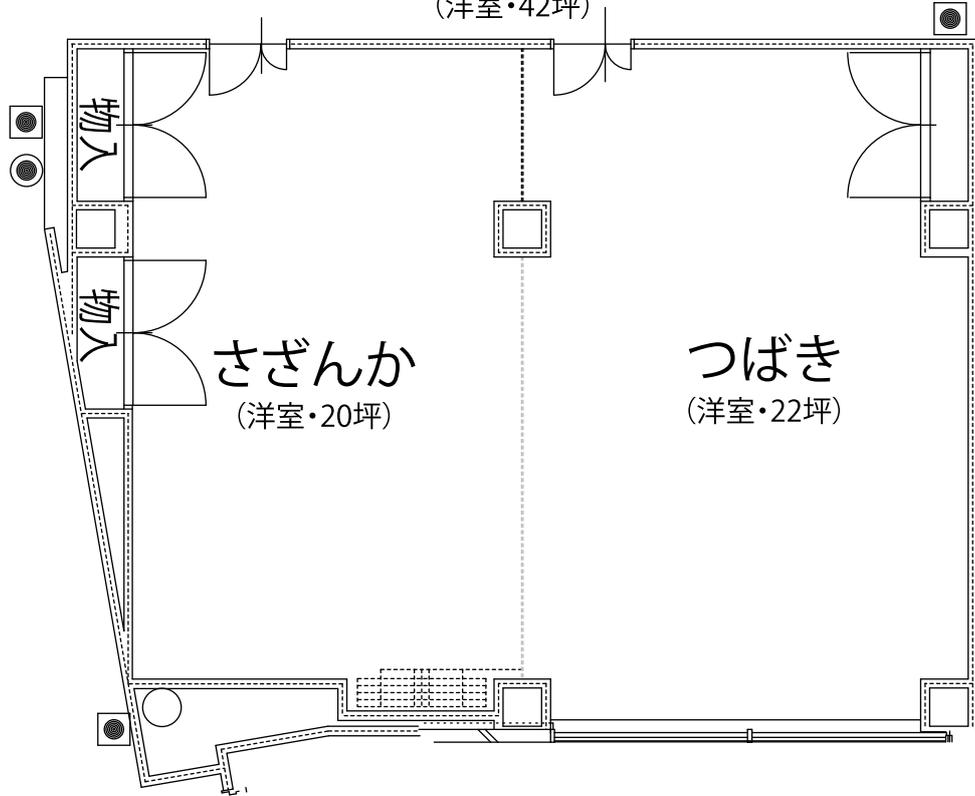

さざんか

(洋室・20坪)


つばき

(洋室・22坪)

◆6F フロアマップ




さざんか

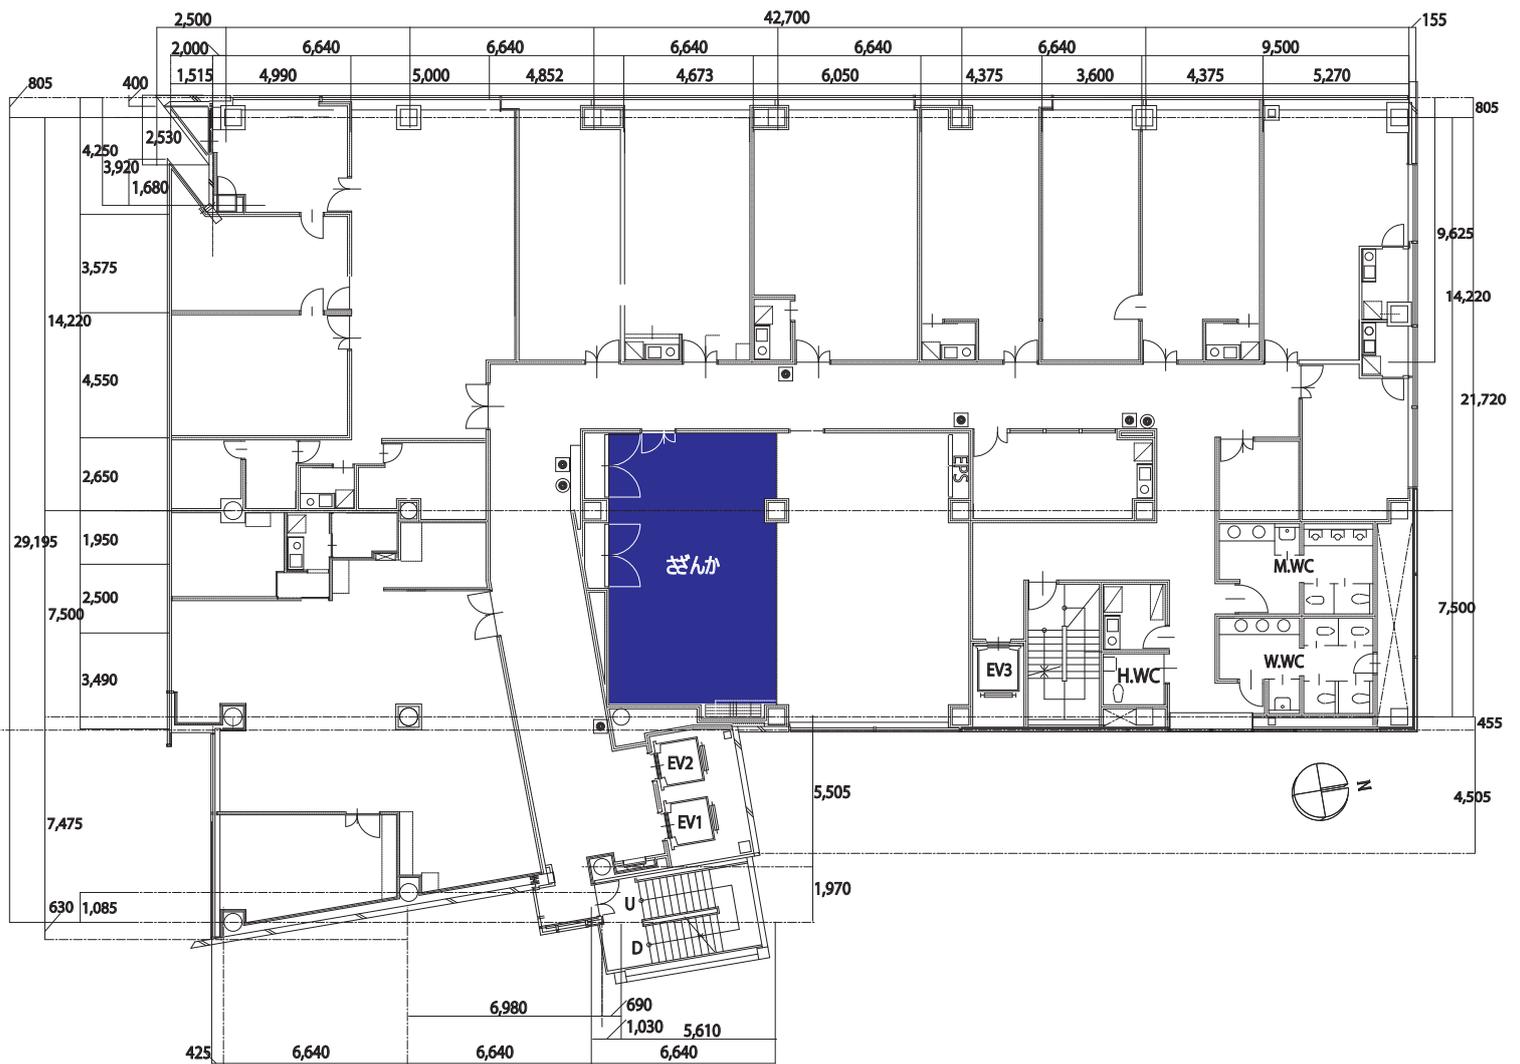

基本レイアウト

スクール形式		
2名掛け	28席	横3列×縦4列+2列
3名掛け	42席	

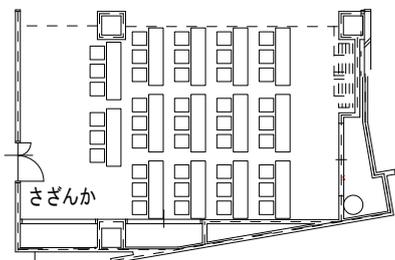

口の字		
2名掛け	20席	横2列×縦3列
3名掛け	30席	

