



3F 水仙



◆3F フロアマップ

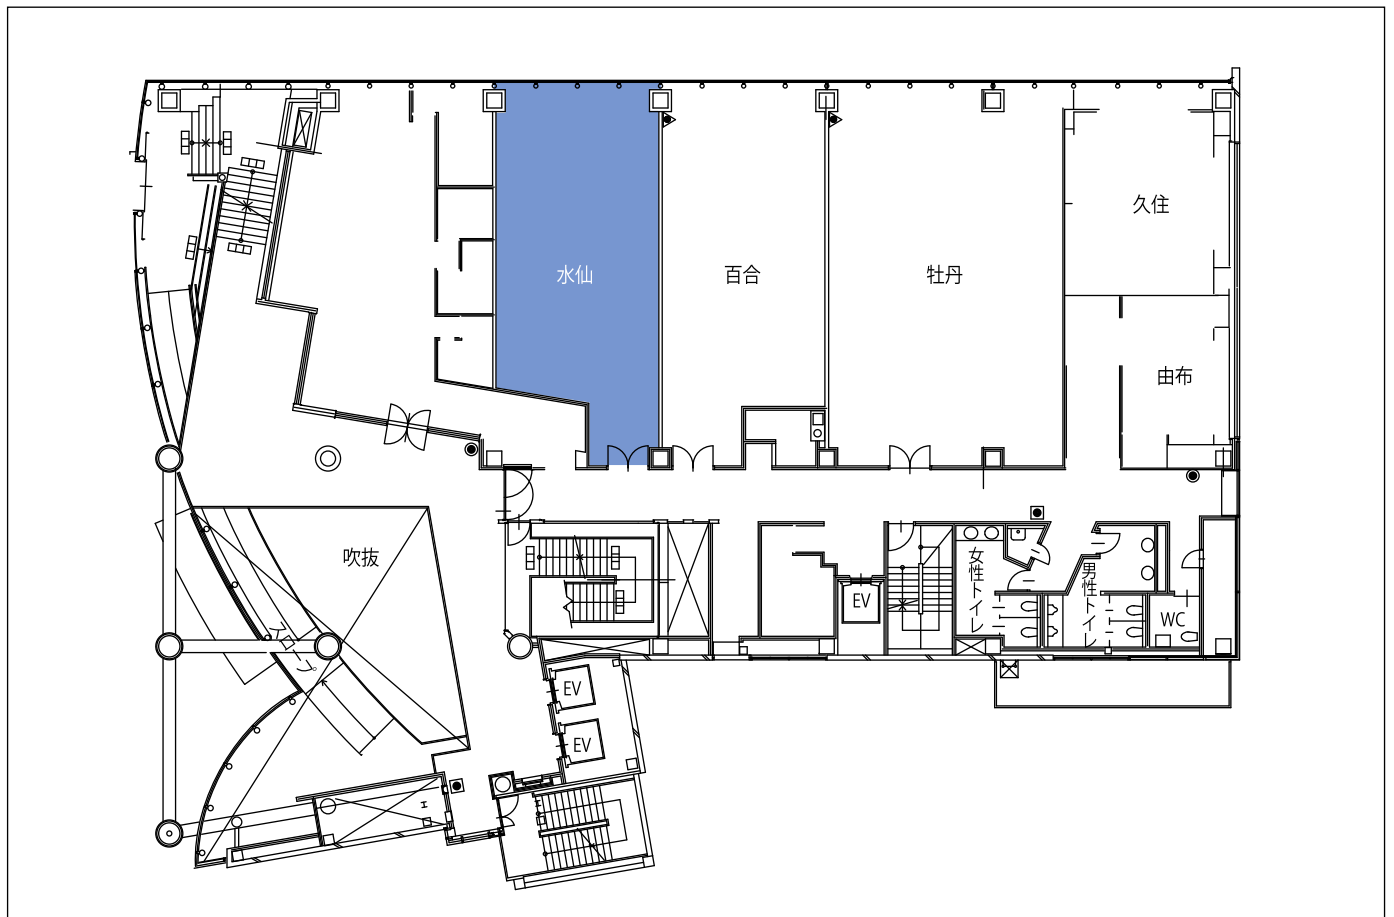

3F フロア

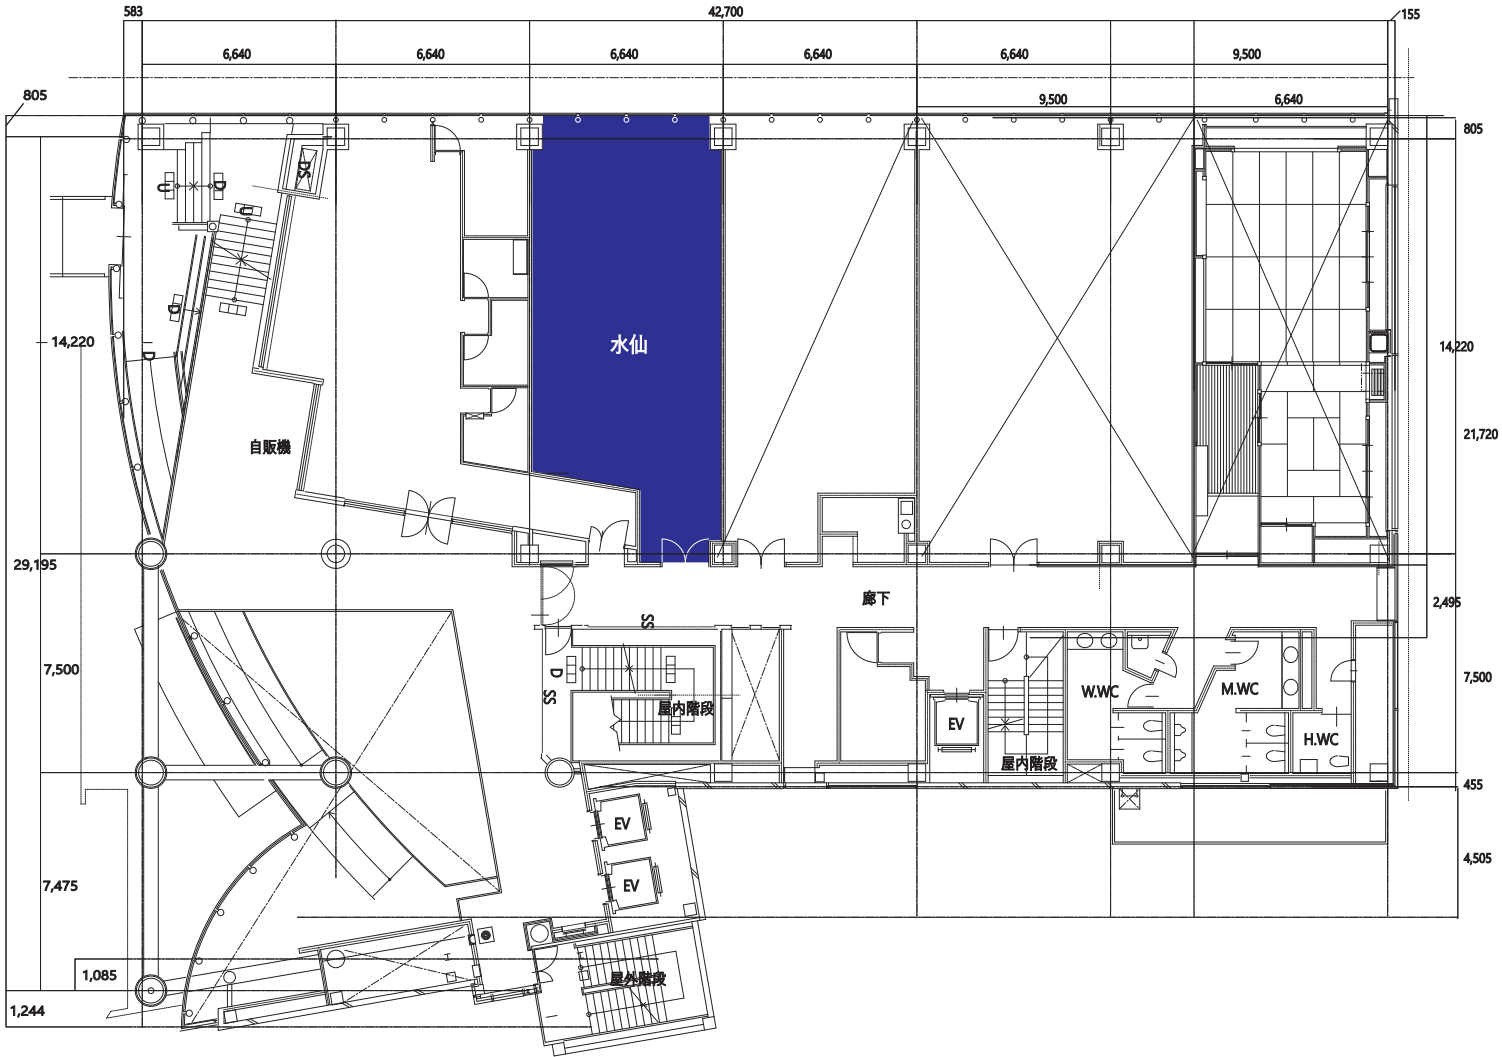

基本レイアウト

スクール形式		
2名掛け	42席	横3列×縦7列
3名掛け	63席	

ロノ字		
2名掛け	24席	横2列×縦4列
3名掛け	36席	

円卓使用(※宴会)	
最大3卓収容可能	1卓最大10名掛け

