



# 3F 牡丹



## ◆3F フロアマップ

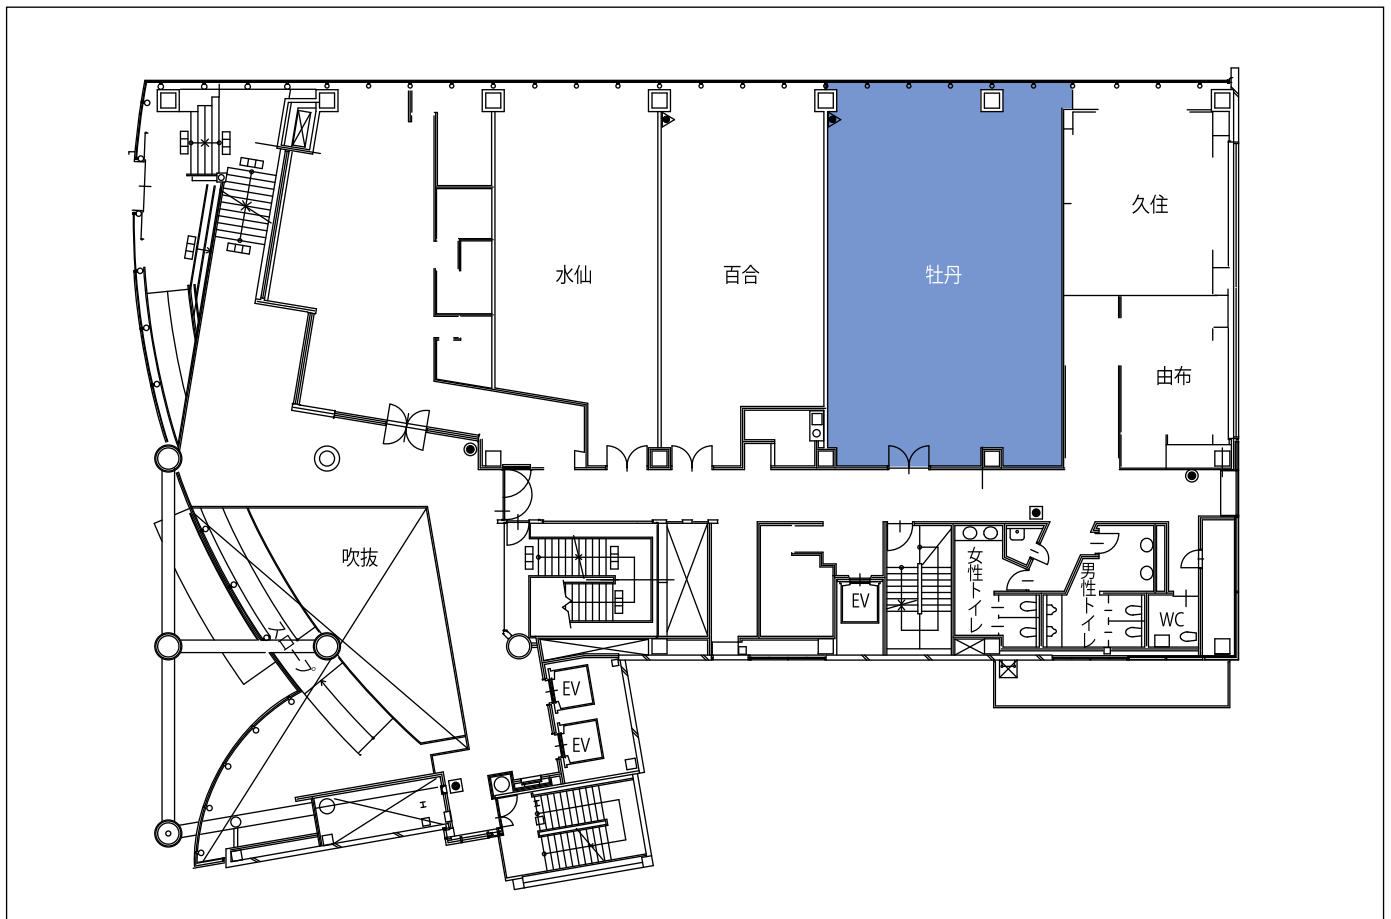

# 3F フロア

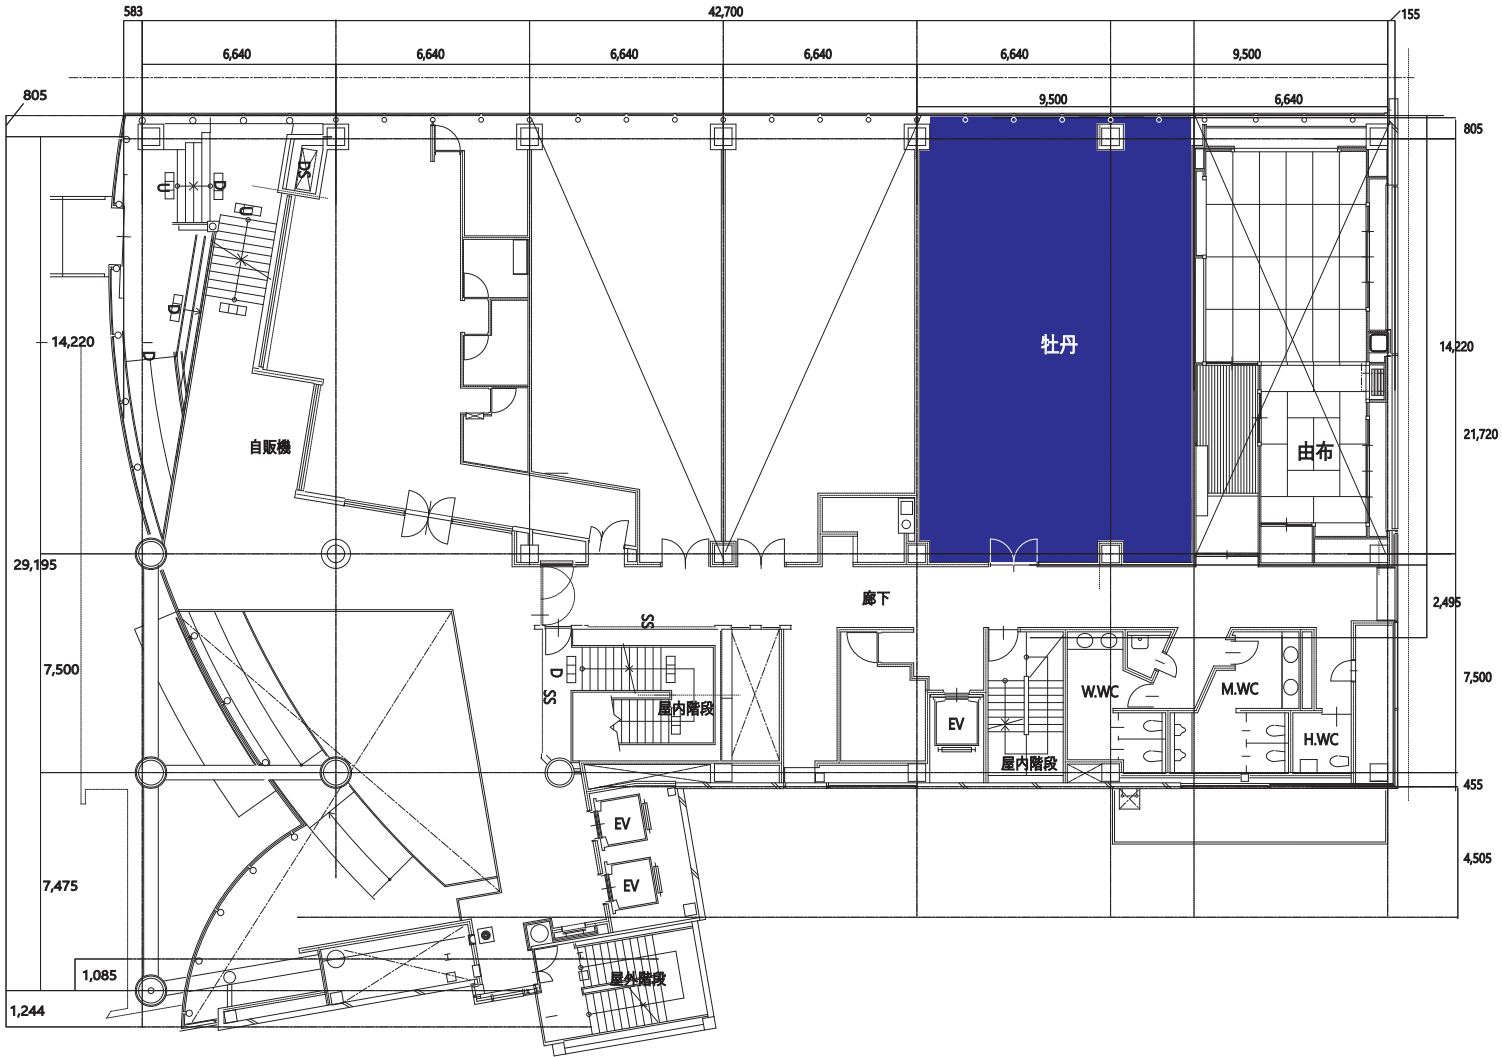

## 基本レイアウト

スクール形式		
2名掛け	72席	横4列×縦9列
3名掛け	108席	

ロノ字「牡丹」		
2名掛け	36席	横4列×縦5列
3名掛け	54席	

円卓使用(※宴会)	
最大6卓収容可能	
1卓最大10名掛け	

